




CORTE 1-1

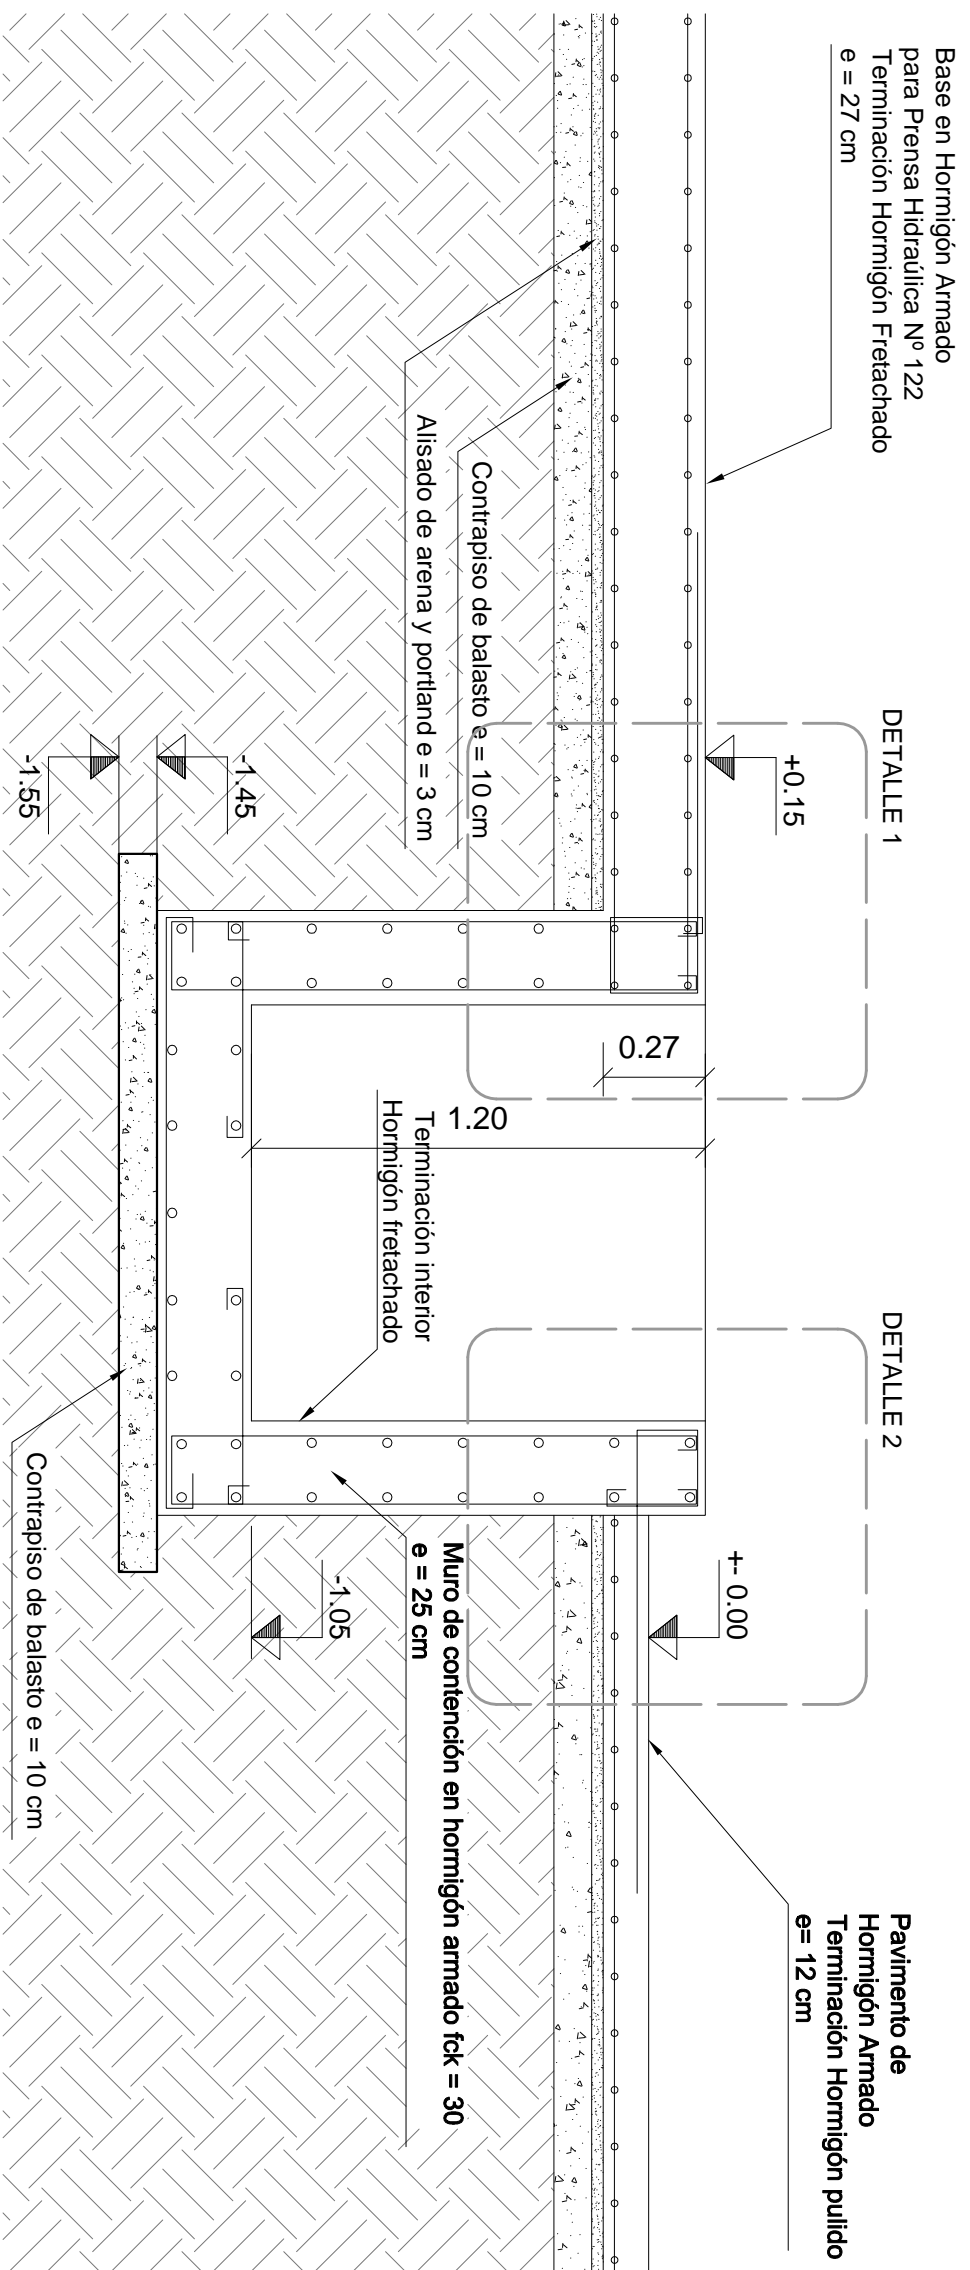

REFERENCIAS:

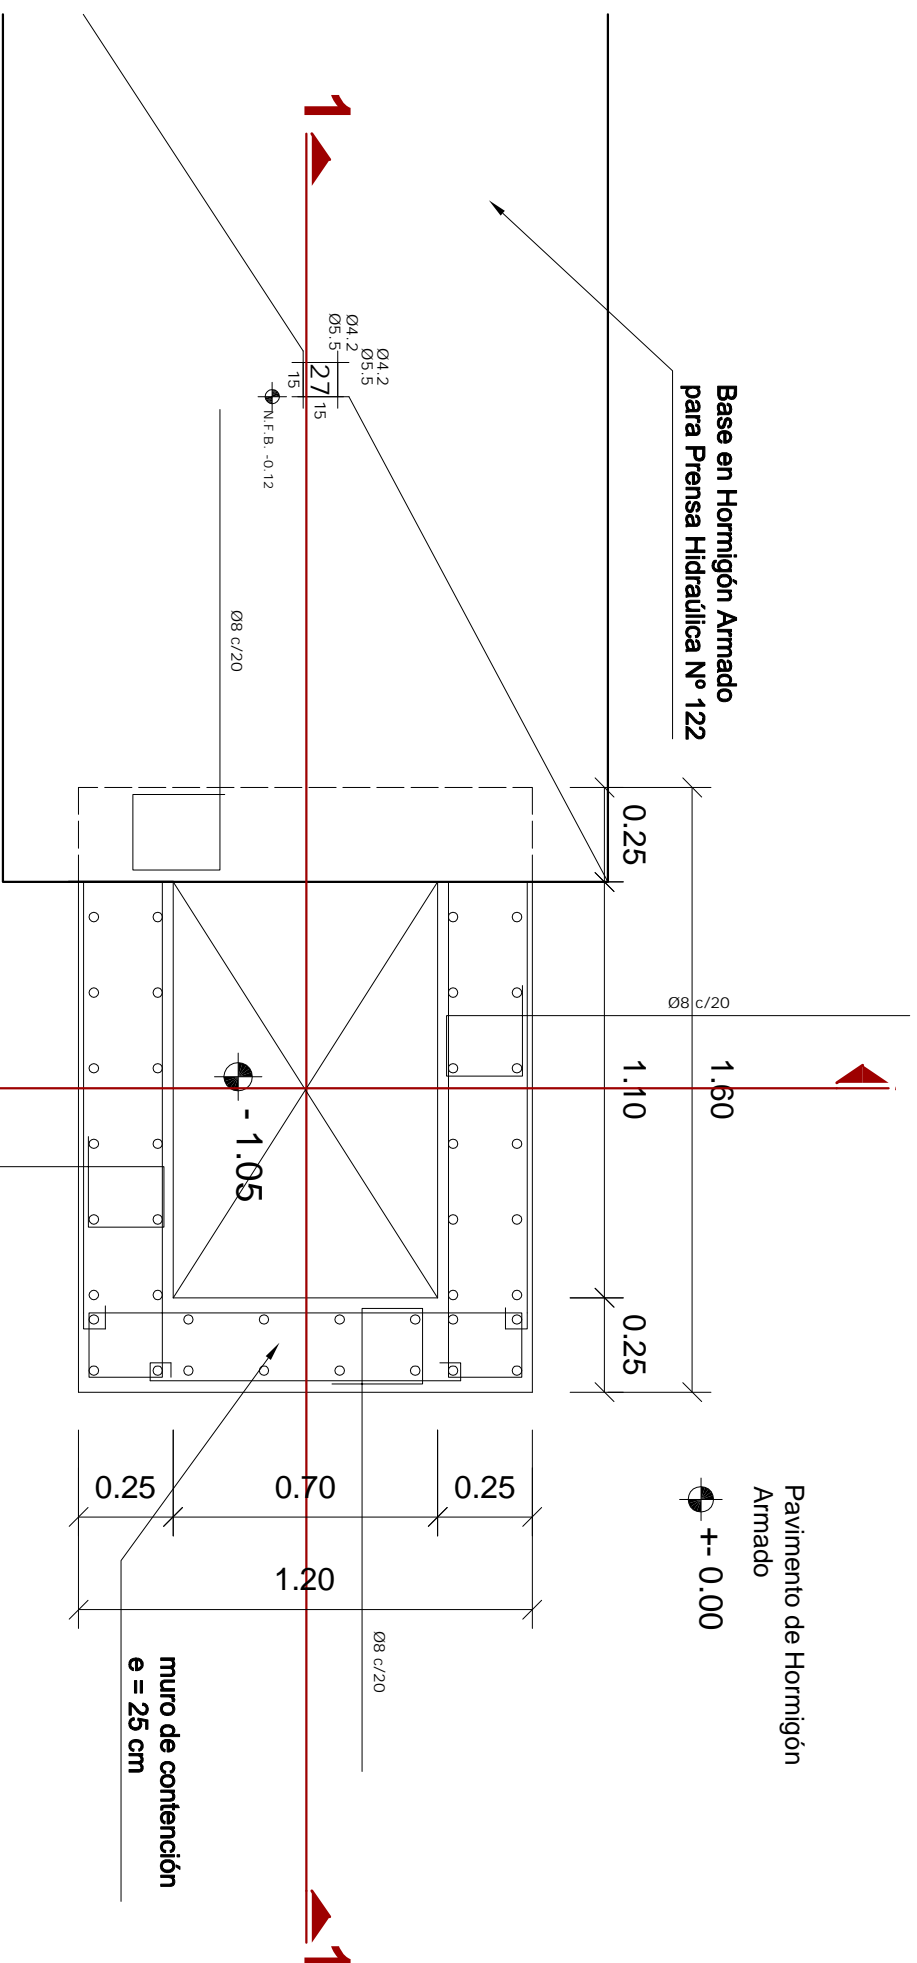



UNIDAD DE ARQUITECTURA

ADMINISTRACION DE
FERROCARRILES DEL ESTADO

TALLER GENERAL PENARCO
ANEXO - TALLER MECANICO

ESTRUCTURA : MURO DE CONTENCIÓN - CORTE 1-1

REVISADO: Arq. Yaneth Méndez

PROYECTO: Arq. Yaneth Méndez

FECHA: JUNIO 2022

PLANO Nº 6